Signature Not Verified
Digitally signed by VARVARA ZACHARAKI
Date: 2016.11.03 16:58:55 EET
Reason: Signed PDF (embedded)
Location: Athens, Ethniko Typografio



ΕΦΗΜΕΡΙΔΑ ΤΗΣ ΚΥΒΕΡΝΗΣΕΩΣ

ΤΗΣ ΕΛΛΗΝΙΚΗΣ ΔΗΜΟΚΡΑΤΙΑΣ

3 Νοεμβρίου 2016 | ΤΕΥΧΟΣ Α.Α.Π. | Αρ. Φύλλου **221**

ΤΕΥΧΟΣ ΑΝΑΓΚΑΣΤΙΚΩΝ ΑΠΑΛΛΟΤΡΙΩΣΕΩΝ ΚΑΙ ΠΟΛΕΟΔΟΜΙΚΩΝ ΘΕΜΑΤΩΝ

ΠΕΡΙΕΧΟΜΕΝΑ

ΑΠΟΦΑΣΕΙΣ

1 Αναοριοθέτηση του κηρυγμένου αρχαιολογικού χώρου Εφύρας - Νεκρομαντείου Π.Ε. Πρέβεζας, Περιφέρειας Ηπείρου.

2 Προσωρινή κατάληψη εκτάσεων για τις ανάγκες κατασκευής του έργου «Μελέτη, Κατασκευή και Θέση σε Λειτουργία της Επέκτασης του Μετρό Θεσσαλονίκης προς Καλαμαριά» Τμήμα Σήραγγας TBM από Σταθμό «Αρετσού» έως Σταθμό «Μίκρα»(Τμήμα IV).

ΑΠΟΦΑΣΕΙΣ

Αριθμ. ΥΠΠΟΑ/ΓΔΑΠΚ/ΔΙΠΚΑ/ΤΠΚΑΧΜΑΕ/Φ57/258002/154653/10557/3102 (1)

Αναοριοθέτηση του κηρυγμένου αρχαιολογικού χώρου Εφύρας - Νεκρομαντείου Π.Ε. Πρέβεζας, Περιφέρειας Ηπείρου.

Ο ΥΠΟΥΡΓΟΣ ΠΟΛΙΤΙΣΜΟΥ ΚΑΙ ΑΘΛΗΤΙΣΜΟΥ

Έχοντας υπόψη:

1. Τις διατάξεις του Ν. 3028/2002 (ΦΕΚ 153/Α΄/28-6-2002), «Για την προστασία των Αρχαιοτήτων και εν γένει της Πολιτιστικής Κληρονομιάς», άρθρο 12.

2. Τις διατάξεις του Ν. 3378/2005 (ΦΕΚ 203/Α΄/19-8-2005) «Κύρωση της Ευρωπαϊκής Σύμβασης για την προστασία της αρχαιολογικής κληρονομιάς (αναθεωρημένη)».

3. Του Π.δ/τος 63/2005 (ΦΕΚ 98/Α΄/22-4-2005) «Κωδικοποίηση της Νομοθεσίας για την Κυβέρνηση και τα Κυβερνητικά Όργανα».

4. Την ΥΠΠΟ/ΓΝΟΣ/49610/28-11-1990 κοινή υπουργική απόφαση (ΦΕΚ 743/Β΄/29.11.1990) «Εξαίρεση από τον περιορισμό των τριών υπογραφών».

5. Τις διατάξεις του Π.δ. 104/2014 (ΦΕΚ 171/Α΄/28-8-2014) «Οργανισμός Υπουργείου Πολιτισμού και Αθλητισμού», όπως τροποποιήθηκε και ισχύει με τα αρ. 31 και 39 του Ν. 4305/2014 (ΦΕΚ 237/Α΄/31-10-2014).

6. Του Π.δ. 70/2015 (Φ.Ε.Κ. 114/Α΄/22-9-2015) «Ανασύσταση των Υπουργείων Πολιτισμού και Αθλητισμού, Υποδομών, Μεταφορών και Δικτύων, Αγροτικής Ανάπτυξης και Τροφίμων.... Μεταφορά Γενικής Γραμματείας Βιομηχανίας στο Υπουργείο Βιομηχανίας, Ανάπτυξης και Τουρισμού».

7. Του Π.δ. 73/2015 (ΦΕΚ 116/Α΄/23-9-2015) «Διορισμός Αντιπροέδρου της Κυβέρνησης, Υπουργών, Αναπληρωτών Υ πουργών και Υφυπουργών».

8. Της αριθμ. ΥΠΠΟΑ/ΓΔΔΥΗΔ/ΔΔΑΑΔ/ΤΔΑΔΤΠ/Α1/272598/33659/30330/23405/6-10-2015 κοινής απόφασης του Πρωθυπουργού και του Υπουργού Πολιτισμού και Αθλητισμού για το διορισμό Μετακλητού Γενικού Γραμματέα του Υπουργείου Πολιτισμού και Αθλητισμού (ΦΕΚ 706/ΥΟΔΔ/6-10-2015).

9. Την ΥΠΠΟ/ΔΟΕΠΥ/ΤΟΠΥΝΕ/14/3698/20.01.2004 υπουργική απόφαση (ΦΕΚ 70/Β΄/20-01-2004) «Οργάνωση και λειτουργία των Συμβουλίων του Ν. 3028/2002 στο Υπουργείο Πολιτισμού».

10. Το Γ.Π.Σ Δήμου Φαναρίου (ΦΕΚ 451/ΑΑΠ/2-10-2007).

11. Η αριθμ. ΥΠΠΟΤ/ΓΔΑΠΚ/ΑΡΧ/Α1/Φ33/123388/5656/14-4-2011 υπουργική απόφαση (ΦΕΚ 93/Α.Α.Π./19-5-2011) για την οριοθέτηση του αρχαιολογικού χώρου Εφύρας και Νεκρομαντείου.

12. Το αριθμ. ΥΠΠΟΑ/ΓΔΑΠΚ/ΔΙΠΚΑ/ΤΠΚΑΧΜΑΕ/Φ21/53748/30302/2674/623/22-2-2016 έγγραφο της ΔΙΠΚΑ προς την ΕΦΑ Πρέβεζας.

13. Το αριθμ. 2211/17-6-2016 έγγραφο της ΕΦΑ Πρέβεζας προς την ΔΙΠΚΑ.

14. Το αριθμ. ΥΠΠΟΑ/ΓΔΑΠΚ/ΔΒΜΑ/ΤΒΜΑΧΜΑΕ/203128/121879/4434/1405/21-6-2016 έγγραφο της ΔΒΜΑ.

15. Την ομόφωνη γνωμοδότηση του Κεντρικού Αρχαιολογικού Συμβουλίου, όπως αυτή διατυπώθηκε στην αριθμ. 23/21-6-2016 συνεδρία του .

16. Το αριθμ. ΥΠΠΟΑ/ΓΔΑΜΤΕ/ΔΑΑΜ/ΤΤΦΚ/248727/21352/1601/166/2-8-2016 έγγραφο της Διεύθυνσης Αναστήλωσης Αρχαίων Μνημείων - Τμήμα Τοπογραφήσεων, Φωτογραμμετρίας και Κτηματολογίου.

17. Τα στοιχεία του φακέλου, αποφασίζουμε:

Την έγκριση αναοριοθέτησης του κηρυγμένου αρχαιολογικού χώρου Εφύρας – Νεκρομαντείου, Π.Ε. Πρέβεζας,

Περιφέρειας Ηπείρου, προκειμένου για την εξαίρεση της νότιας επέκτασης του οικισμού Μεσοποτάμου,η οποία δεν δυσχεραίνει την προστασία του αρχαιολογικού χώρου.

Ο αρχαιολογικός χώρος οριοθετείται από την πολυγωνική γραμμή που διέρχεται από τα σημεία 1, 2, 3, 4, 5, ..., 67 και 1, όπως αυτή σημειώνεται στο τοπογραφικό διάγραμμα κλίμακας 1:5.000 της Διεύθυνσης Αναστήλωσης Αρχαίων Μνημείων - Τμήμα Τοπογραφήσεων, Φωτογραμμετρίας και Κτηματολογίου που συνοδεύει την παρούσα απόφαση.

Τα σημεία που οριοθετούν τον ως άνω αρχαιολογικό χώρο αντιστοιχούν σε ζεύγη συντεταγμένων που παρατίθενται στον συνημμένο στην παρούσα απόφαση πίνακα.

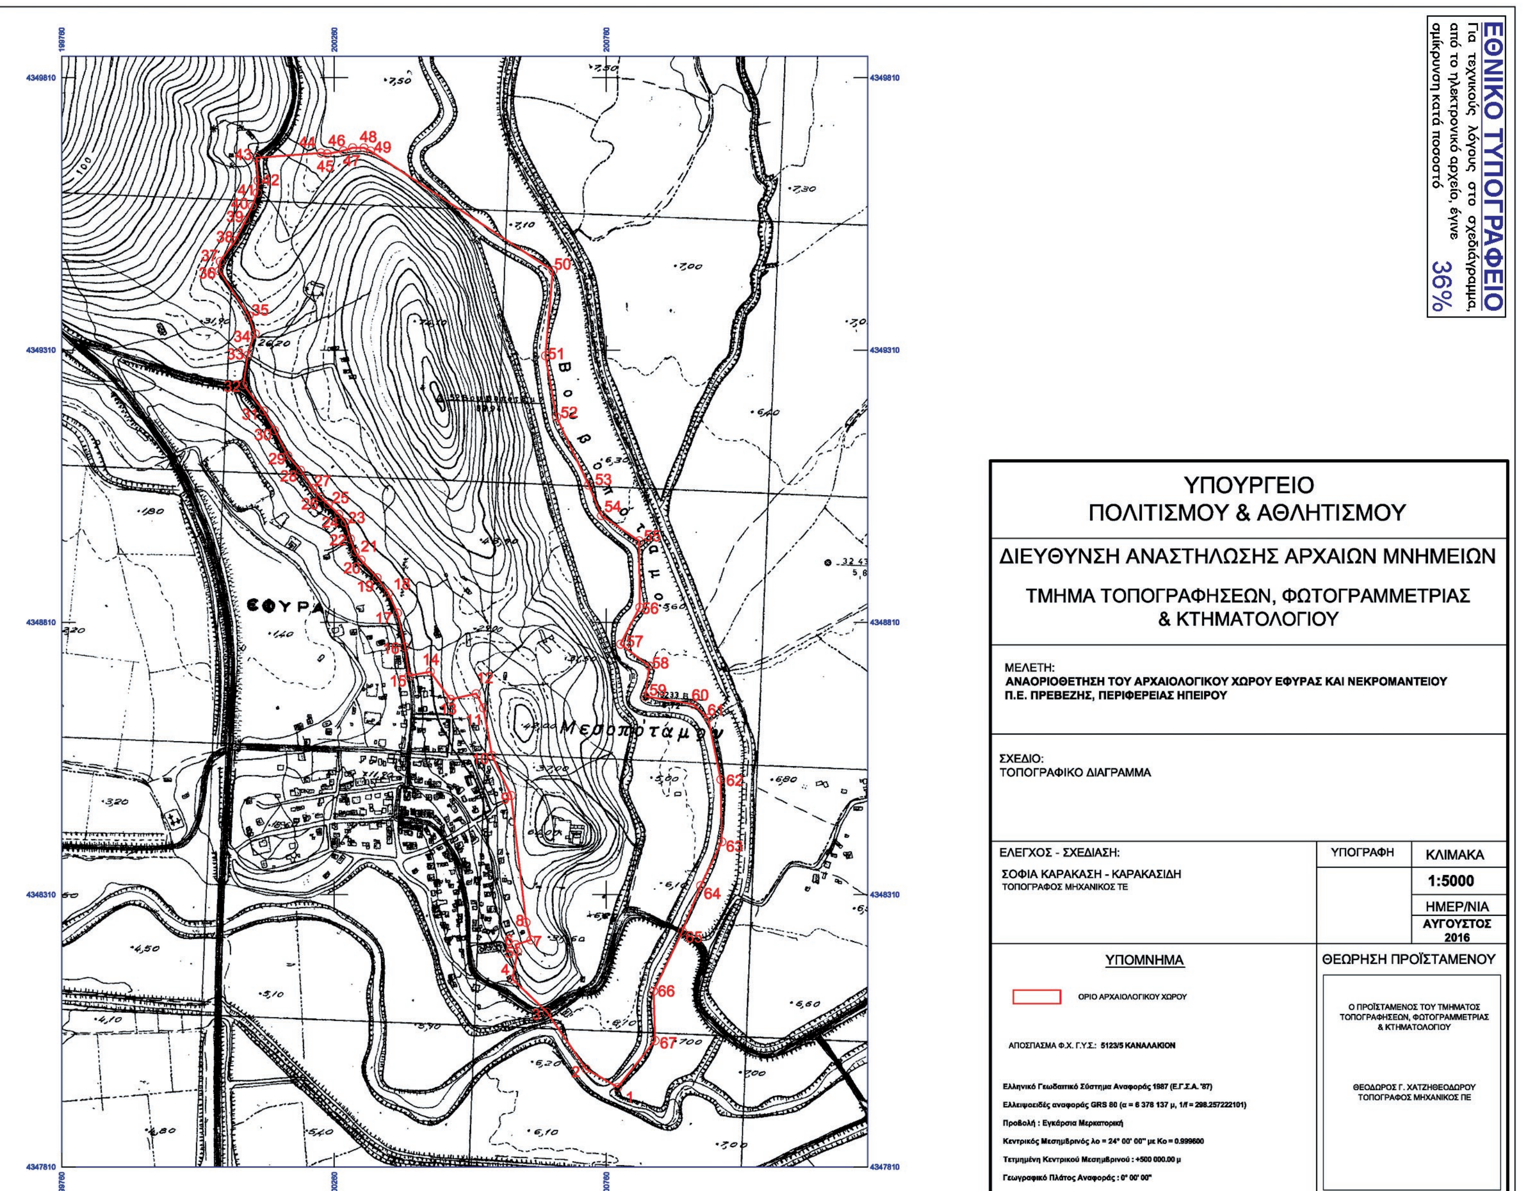
Από τις διατάξεις της παρούσας απόφασης δεν προκύπτει δαπάνη σε βάρος του Κρατικού Προϋπολογισμού.

Η απόφαση αυτή να δημοσιευθεί στην Εφημερίδα της Κυβερνήσεως.

Αθήνα, 26 Αυγούστου 2016

Ο Υπουργός

ΑΡΙΣΤΕΙΔΗΣ ΜΠΑΛΤΑΣ


ΕΘΝΙΚΟ ΤΥΠΟΓΡΑΦΕΙΟ
Για τεχνικούς λόγους στο σχεδιάγραμμα, από το ηλεκτρονικό αρχείο, έγινε σμίκρυνση κατά ποσοστό 36%
ΥΠΟΥΡΓΕΙΟ ΠΟΛΙΤΙΣΜΟΥ & ΑΘΛΗΤΙΣΜΟΥ
ΔΙΕΥΘΥΝΣΗ ΑΝΑΣΤΗΛΩΣΗΣ ΑΡΧΑΙΩΝ ΜΝΗΜΕΙΩΝ
ΤΜΗΜΑ ΤΟΠΟΓΡΑΦΗΣΕΩΝ, ΦΩΤΟΓΡΑΜΜΕΤΡΙΑΣ & ΚΤΗΜΑΤΟΛΟΓΙΟΥ
ΜΕΛΕΤΗ:
ΑΝΑΟΡΙΟΘΕΤΗΣΗ ΤΟΥ ΑΡΧΑΙΟΛΟΓΙΚΟΥ ΧΩΡΟΥ ΕΦΥΡΑΣ ΚΑΙ ΝΕΚΡΟΜΑΝΤΕΙΟΥ
Π.Ε. ΠΡΕΒΕΖΗΣ, ΠΕΡΙΦΕΡΕΙΑΣ ΗΠΕΙΡΟΥ
ΣΧΕΔΙΟ:
ΤΟΠΟΓΡΑΦΙΚΟ ΔΙΑΓΡΑΜΜΑ
ΕΛΕΓΧΟΣ - ΣΧΕΔΙΑΣΗ:
ΣΟΦΙΑ ΚΑΡΑΚΑΣΗ - ΚΑΡΑΚΑΣΙΔΗ
ΤΟΠΟΓΡΑΦΟΣ ΜΗΧΑΝΙΚΟΣ ΤΕ
ΥΠΟΓΡΑΦΗ
ΚΛΙΜΑΚΑ
1:5000
ΗΜΕΡ/ΝΙΑ
ΑΥΓΟΥΣΤΟΣ 2016
ΥΠΟΜΝΗΜΑ
ΟΡΙΟ ΑΡΧΑΙΟΛΟΓΙΚΟΥ ΧΩΡΟΥ
ΑΠΟΣΠΑΣΜΑ Φ.Χ. Γ.Υ.Σ.: 5123/5 ΚΑΝΑΛΑΚΙΟΝ
Ελληνικό Γεωδαιτικό Σύστημα Αναφοράς 1987 (Ε.Γ.Σ.Α. '87)
Ελλειψοειδές αναφοράς GRS 80 (α = 6 378 137 μ, 1/f = 298.257222101)
Προβολή : Εγκάρσια Μερκατορική
Κεντρικός Μεσημβρινός λο = 24° 00' 00'' με Κο = 0.999600
Τετμημένη Κεντρικού Μεσημβρινού : +500 000.00 μ
Γεωγραφικό Πλάτος Αναφοράς : 0° 00' 00''
ΘΕΩΡΗΣΗ ΠΡΟΪΣΤΑΜΕΝΟΥ
Ο ΠΡΟΪΣΤΑΜΕΝΟΣ ΤΟΥ ΤΜΗΜΑΤΟΣ ΤΟΠΟΓΡΑΦΗΣΕΩΝ, ΦΩΤΟΓΡΑΜΜΕΤΡΙΑΣ & ΚΤΗΜΑΤΟΛΟΓΙΟΥ
ΘΕΟΔΩΡΟΣ Γ. ΧΑΤΖΗΘΕΟΔΩΡΟΥ
ΤΟΠΟΓΡΑΦΟΣ ΜΗΧΑΝΙΚΟΣ ΠΕ
ΕΦΥΡΑ
Βοβοπόταμος
Μεσοπόταμον
4349810
4349310
4348810
4348310
4347810
199760
200260
200760

ΑΝΑΟΡΙΟΘΕΤΗΣΗ ΤΟΥ ΑΡΧΑΙΟΛΟΓΙΚΟΥ ΧΩΡΟΥ ΕΦΥΡΑΣ ΚΑΙ ΝΕΚΡΟΜΑΝΤΕΙΟΥ Π.Ε. ΠΡΕΒΕΖΑΣ, ΠΕΡΙΦΕΡΕΙΑΣ ΗΠΕΙΡΟΥ				
ΕΦ.Α. ΠΡΕΒΕΖΑΣ				
ΠΙΝΑΚΑΣ ΣΥΝΤΕΤΑΓΜΕΝΩΝ				
ΣΗΜΕΙΟ	ΔΙΑΓΡΑΜΜΑ 1:5000	Φ.Χ. 1:50000	ΣΥΝ/ΝΗ Χ [ΕΓΣΑ '87]	ΣΥΝ/ΝΗ Υ [ΕΓΣΑ '87]
1	5123/5	ΚΑΝΑΛΑΚΙΟΝ	200780.95	4347956.58
2	5123/5	ΚΑΝΑΛΑΚΙΟΝ	200722.56	4347990.46
3	5123/5	ΚΑΝΑΛΑΚΙΟΝ	200650.96	4348094.43
4	5123/5	ΚΑΝΑΛΑΚΙΟΝ	200587.81	4348155.33
5	5123/5	ΚΑΝΑΛΑΚΙΟΝ	200596.84	4348205.98
6	5123/5	ΚΑΝΑΛΑΚΙΟΝ	200593.29	4348218.49
7	5123/5	ΚΑΝΑΛΑΚΙΟΝ	200621.49	4348227.16
8	5123/5	ΚΑΝΑΛΑΚΙΟΝ	200612.40	4348259.31
9	5123/5	ΚΑΝΑΛΑΚΙΟΝ	200585.09	4348492.18
10	5123/5	ΚΑΝΑΛΑΚΙΟΝ	200549.74	4348565.55
11	5123/5	ΚΑΝΑΛΑΚΙΟΝ	200534.26	4348653.03
12	5123/5	ΚΑΝΑΛΑΚΙΟΝ	200521.04	4348679.20
13	5123/5	ΚΑΝΑΛΑΚΙΟΝ	200473.77	4348668.79
14	5123/5	ΚΑΝΑΛΑΚΙΟΝ	200436.64	4348719.70
15	5123/5	ΚΑΝΑΛΑΚΙΟΝ	200397.46	4348711.75
16	5123/5	ΚΑΝΑΛΑΚΙΟΝ	200389.81	4348765.28
17	5123/5	ΚΑΝΑΛΑΚΙΟΝ	200376.25	4348827.09
18	5123/5	ΚΑΝΑΛΑΚΙΟΝ	200359.70	4348863.77
19	5123/5	ΚΑΝΑΛΑΚΙΟΝ	200338.84	4348891.82
20	5123/5	ΚΑΝΑΛΑΚΙΟΝ	200309.52	4348924.59
21	5123/5	ΚΑΝΑΛΑΚΙΟΝ	200298.56	4348939.30
22	5123/5	ΚΑΝΑΛΑΚΙΟΝ	200289.80	4348963.41
23	5123/5	ΚΑΝΑΛΑΚΙΟΝ	200280.30	4348993.56
24	5123/5	ΚΑΝΑΛΑΚΙΟΝ	200268.46	4349008.60
25	5123/5	ΚΑΝΑΛΑΚΙΟΝ	200248.99	4349026.85
26	5123/5	ΚΑΝΑΛΑΚΙΟΝ	200234.54	4349040.28
27	5123/5	ΚΑΝΑΛΑΚΙΟΝ	200220.70	4349056.03
28	5123/5	ΚΑΝΑΛΑΚΙΟΝ	200198.28	4349089.13
29	5123/5	ΚΑΝΑΛΑΚΙΟΝ	200174.86	4349116.23
30	5123/5	ΚΑΝΑΛΑΚΙΟΝ	200150.64	4349162.55
31	5123/5	ΚΑΝΑΛΑΚΙΟΝ	200130.54	4349198.13
32	5123/5	ΚΑΝΑΛΑΚΙΟΝ	200094.12	4349246.38
33	5123/5	ΚΑΝΑΛΑΚΙΟΝ	200101.93	4349300.61
34	5123/5	ΚΑΝΑΛΑΚΙΟΝ	200114.93	4349340.38
35	5123/5	ΚΑΝΑΛΑΚΙΟΝ	200104.28	4349373.15
36	5123/5	ΚΑΝΑΛΑΚΙΟΝ	200049.56	4349455.36
37	5123/5	ΚΑΝΑΛΑΚΙΟΝ	200051.59	4349472.89
38	5123/5	ΚΑΝΑΛΑΚΙΟΝ	200078.98	4349510.24
39	5123/5	ΚΑΝΑΛΑΚΙΟΝ	200098.24	4349548.82
40	5123/5	ΚΑΝΑΛΑΚΙΟΝ	200110.46	4349574.61
41	5123/5	ΚΑΝΑΛΑΚΙΟΝ	200119.18	4349598.69
42	5123/5	ΚΑΝΑΛΑΚΙΟΝ	200120.78	4349620.84
43	5123/5	ΚΑΝΑΛΑΚΙΟΝ	200117.44	4349663.12

ΥΠΟΥΡΓΕΙΟ ΠΟΛΙΤΙΣΜΟΥ κ ΑΘΛΗΤΙΣΜΟΥ
Δ/ΝΣΗ ΑΝΑΣΤΗΛΩΣΗΣ ΑΡΧΑΙΩΝ ΜΝΗΜΕΙΩΝ
ΤΜΗΜΑ ΤΟΠΟΓΡΑΦΗΣΕΩΝ,
ΦΩΤΟΓΡΑΜΜΕΤΡΙΑΣ κ ΚΤΗΜΑΤΟΛΟΓΙΟΥ

Αναοριοθέτηση αρχ/κού χώρου Εφύρας_Νεκρομαντείου_Πρέβεζα

44	5123/5	ΚΑΝΑΛΑΚΙΟΝ	200235.90	4349671.99
45	5123/5	ΚΑΝΑΛΑΚΙΟΝ	200247.13	4349670.44
46	5123/5	ΚΑΝΑΛΑΚΙΟΝ	200277.32	4349676.05
47	5123/5	ΚΑΝΑΛΑΚΙΟΝ	200293.97	4349681.47
48	5123/5	ΚΑΝΑΛΑΚΙΟΝ	200314.87	4349681.47
49	5123/5	ΚΑΝΑΛΑΚΙΟΝ	200326.75	4349675.46
50	5123/5	ΚΑΝΑΛΑΚΙΟΝ	200661.84	4349456.25
51	5123/5	ΚΑΝΑΛΑΚΙΟΝ	200648.33	4349299.70
52	5123/5	ΚΑΝΑΛΑΚΙΟΝ	200668.58	4349186.92
53	5123/5	ΚΑΝΑΛΑΚΙΟΝ	200727.61	4349062.13
54	5123/5	ΚΑΝΑΛΑΚΙΟΝ	200751.01	4349006.34
55	5123/5	ΚΑΝΑΛΑΚΙΟΝ	200820.27	4348959.67
56	5123/5	ΚΑΝΑΛΑΚΙΟΝ	200821.37	4348837.64
57	5123/5	ΚΑΝΑΛΑΚΙΟΝ	200786.20	4348770.20
58	5123/5	ΚΑΝΑΛΑΚΙΟΝ	200839.13	4348729.78
59	5123/5	ΚΑΝΑΛΑΚΙΟΝ	200831.43	4348674.15
60	5123/5	ΚΑΝΑΛΑΚΙΟΝ	200919.49	4348659.74
61	5123/5	ΚΑΝΑΛΑΚΙΟΝ	200947.01	4348634.17
62	5123/5	ΚΑΝΑΛΑΚΙΟΝ	200970.33	4348521.48
63	5123/5	ΚΑΝΑΛΑΚΙΟΝ	200972.01	4348407.22
64	5123/5	ΚΑΝΑΛΑΚΙΟΝ	200933.17	4348326.69
65	5123/5	ΚΑΝΑΛΑΚΙΟΝ	200899.49	4348242.87
66	5123/5	ΚΑΝΑΛΑΚΙΟΝ	200846.71	4348132.80
67	5123/5	ΚΑΝΑΛΑΚΙΟΝ	200849.54	4348042.27
1	5123/5	ΚΑΝΑΛΑΚΙΟΝ	200780.95	4347956.58

ΠΑΡΑΤΗΡΗΣΗ: Οι συντεταγμένες προσδιορίστηκαν από τα διαγράμματα κλίμακας 1:5000 της ΓΥΣ και φέρουν την αντίστοιχη ακρίβεια.

ΥΠΟΥΡΓΕΙΟ ΠΟΛΙΤΙΣΜΟΥ κ ΑΘΛΗΤΙΣΜΟΥ
Δ/ΝΣΗ ΑΝΑΣΤΗΛΩΣΗΣ ΑΡΧΑΙΩΝ ΜΝΗΜΕΙΩΝ
ΤΜΗΜΑ ΤΟΠΟΓΡΑΦΗΣΕΩΝ,
ΦΩΤΟΓΡΑΜΜΕΤΡΙΑΣ κ ΚΤΗΜΑΤΟΛΟΓΙΟΥ

Αναοριοθέτηση αρχ/κού χώρου Εφύρας_Νεκρομαντείου_Πρέβεζα

Αριθμ. Δ.Ο.Υ. 3605 (2)

Προσωρινή κατάληψη εκτάσεων για τις ανάγκες κατασκευής του έργου «Μελέτη, Κατασκευή και Θέση σε Λειτουργία της Επέκτασης του Μετρό Θεσσαλονίκης προς Καλαμαριά» Τμήμα Σήραγγας TBM από Σταθμό «Αρετσού» έως Σταθμό «Μίκρα»(Τμήμα IV).

Ο ΥΠΟΥΡΓΟΣ ΥΠΟΔΟΜΩΝ, ΜΕΤΑΦΟΡΩΝ ΚΑΙ ΔΙΚΤΥΩΝ

Σύμφωνα με τις διατάξεις :

1. Του Π.δ. 63/2005 (ΦΕΚ 98 Α΄/22-04-2005) «Κωδικοποίηση της Νομοθεσίας για την Κυβέρνηση και τα Κυβερνητικά Όργανα», όπως τροποποιήθηκε με το Ν. 4320/2015 (ΦΕΚ 29Α΄/19-03-2015) και ισχύει.

2. Του Ν. 1955/1991 (ΦΕΚ 112 Α΄/18.07.1991), όπως σήμερα ισχύει, περί ιδρύσεως Εταιρείας με την επωνυμία «ΑΤΤΙΚΟ ΜΕΤΡΟ Α.Ε.» και ειδικότερα το δέκατο άρθρο αυτού που αφορά σε «Απαλλοτριώσεις ιδιοκτησιών».

3. Της απόφασης Δ16/010/70/Γ/30-1-1992 (ΦΕΚ 74/07-02-1992) Υπουργού ΠΕΧΩΔΕ περί μεταβίβασης δικαιωμάτων και υποχρεώσεων του Δημοσίου στην «ΑΤΤΙΚΟ ΜΕΤΡΟ Α.Ε.».

4. Του Π.δ. 109/2014 (ΦΕΚ 176 Α΄/29-08-2014) «Οργανισμός του Υπουργείου Υποδομών, Μεταφορών και Δικτύων» .

5. Του Π.δ. 70/2015 (Φ.Ε.Κ.114 Α΄/22-09-20015) «Ανασύσταση του Υπουργείου Πολιτισμού και Αθλητισμού, Υποδομών, Μεταφορών και Τροφίμων...» και ειδικότερα του Άρθρου 3 αυτού, που αφορά στην ανασύσταση του Υπουργείου Υποδομών, Μεταφορών και Δικτύων.

6. Του Π.δ.73/2015 (Φ.Ε.Κ.116 Α΄/23-09-2015) «Διορισμός Αντιπροέδρου της Κυβέρνησης, Υπουργών, Αναπληρωτών Υπουργών, Υφυπουργών».

Και αφού λάβαμε υπόψη :

Την αριθμ. 1362(α)/12-4-2016 απόφαση του Δ.Σ. της «ΑΤΤΙΚΟ ΜΕΤΡΟ Α.Ε.» με την οποία προτείνεται η έκδοση υπουργικής απόφασης για την Προσωρινή κατάληψη των τμημάτων της Σήραγγας TBM από το Σταθμό «Αρετσού» έως το Σταθμό «Μίκρα» , όπως αυτά αποτυπώνονται στο συνημμένο σχέδιο.

Το αριθμ. ALX-58494/18-07-2016 έγγραφο της «ΑΤΤΙΚΟ ΜΕΤΡΟ Α.Ε.» με το οποίο γνωστοποιεί ότι η δαπάνη που πιθανόν θα απαιτηθεί για τις προσωρινές καταλήψεις, θα καλυφθεί από τον ενάριθμο 2012ΣΕ06590000 του έργου του θέματος.

Το αριθμ. ALX - 58139/08-06-2016 έγγραφο της «ΑΤΤΙΚΟ ΜΕΤΡΟ Α.Ε.» με το οποίο ζητείται η προσωρινή κατάληψη εκτάσεων με τα στοιχεία:

• (77-78-76-77) εμβαδού Ε=14,76 τ.μ. που βρίσκεται επί της αδιάνοικτης οδού Πόντου, στο Δήμο Καλαμαριάς, όπως φαίνεται στο συννημένο σχέδιο. Φερόμενοι ιδιοκτήτες του πιο πάνω χώρου είναι οι Εκκλησιάρχης Μάριος, Εκκλησιάρχης Νικόλαος, Εκκλησιάρχη Παυλίνα, Εκκλησιάρχη Μαργαρίτα, Κατσαδάς Εμμανουήλ κ.α.

• (93-92-83-82-81-70-71-72-73-74-75-76-77-78-79-80-84-85-86-87-88-89-90-91-94-93) εμβαδού Ε=1232,72 τ.μ. που βρίσκεται επί της αδιάνοικτης οδού Πόντου, στο Δήμο Καλαμαριάς, όπως φαίνεται στο συνημμένο σχέδιο.

Φερόμενοι ιδιοκτήτες του πιο πάνω χώρου είναι ο Δήμος Καλαμαριάς κ.α.

Και επειδή :

α) Η προσωρινή κατάληψη εκτάσεων για την εκτέλεση των έργων της «ΑΤΤΙΚΟ ΜΕΤΡΟ Α.Ε.» προβλέπεται από τον Ν. 1955/1991, όπως αυτός ισχύει σήμερα.

β) Η προσωρινή κατάληψη των υπόψη εκτάσεων κρίνεται αναγκαία για την κατασκευή του έργου του Μετρό «Μελέτη, Κατασκευή και Θέση σε λειτουργία της Επέκτασης του Μετρό Θεσσαλονίκης προς Καλαμαριά» και ειδικότερα για την κατασκευή του Τμήματος Σήραγγας TBM από Σταθμό «Αρετσού» έως Σταθμό «Μίκρα» (Τμήμα IV) .

γ) Στις υπόψη εκτάσεις θα εγκατασταθούν όργανα Γεωμηχανικής και Δομηκής Παρακολούθησης κατά μήκος της κατασκευής των σηράγγων από τον Σταθμό Αρετσού έως την 1η Διασταύρωση Μίκρας. Η αναγκαιότητα για την εγκατάσταση των συγκεκριμένων οργάνων κρίνεται επιβεβλημένη για την παρακολούθηση της αλληλεπίδρασης μεταξύ των εργασιών κατασκευής σηράγγων και των παρακείμενων κατασκευών, αποφασίζουμε:

Την προσωρινή κατάληψη των εκτάσεων με τα στοιχεία:

• (77-78-76-77), εμβαδού Ε=14,76τ.μ.,

• (93-92-83-82-81-70-71-72-73-74-75-76-77-78-79-80-84-85-86-87-88-89-90-91-94-93), εμβαδού Ε=1232,72 τ.μ.

Οι εν λόγω εκτάσεις βρίσκονται στο Δήμο Καλαμαριάς και αποτυπώνονται στο συνημμένο σχέδιο το οποίο αποτελεί αναπόσπαστο μέρος της απόφασης αυτής.

Η προσωρινή κατάληψη των εκτάσεων θα διαρκέσει μέχρι και την ολοκλήρωση του έργου, οπότε και θα αποδοθούν αυτές στους ιδιοκτήτες τους στην κατάσταση που βρίσκονται πριν από την κατάληψή τους. Προς τούτο η «ΑΤΤΙΚΟ ΜΕΤΡΟ Α.Ε.» οφείλει να προβεί στην καταγραφή της υφιστάμενης κατάστασης πριν την κατάληψη των εκτάσεων.

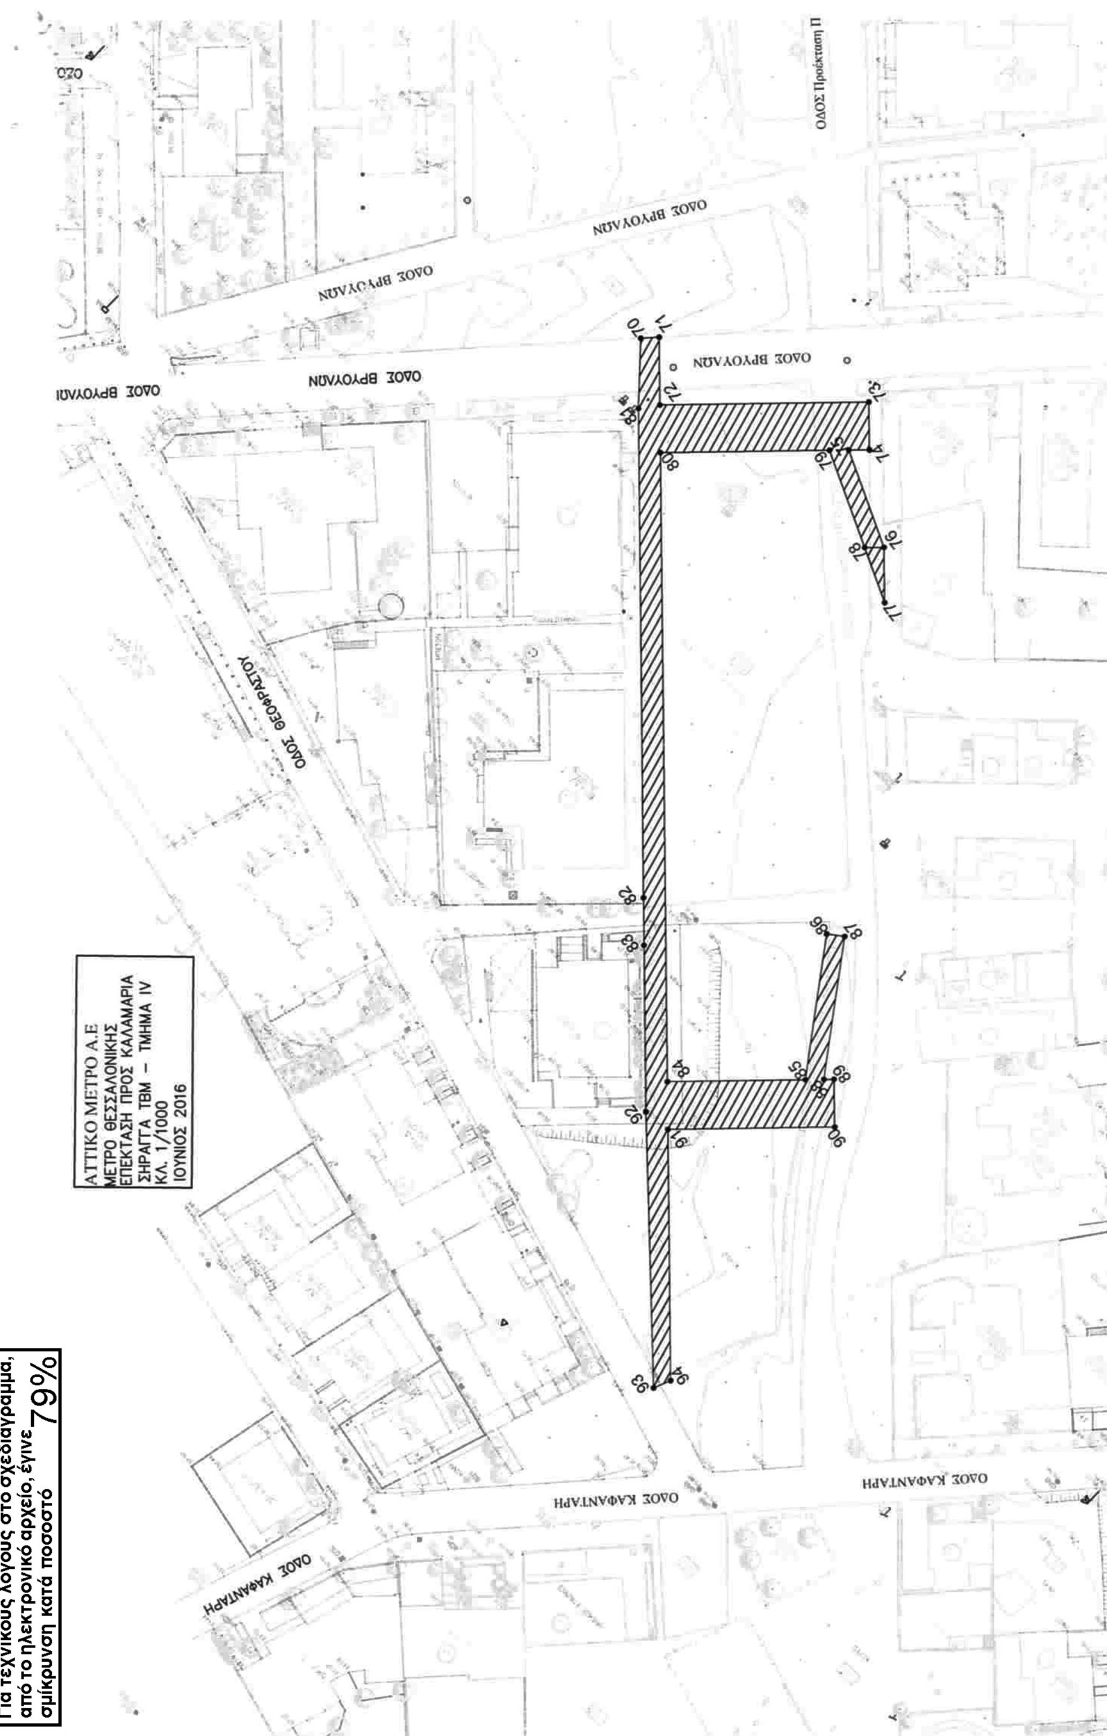
Η αποζημίωση για την προσωρινή κατάληψη των παραπάνω εκτάσεων θα καθορισθεί όπως προβλέπεται από τις διατάξεις του δεκάτου άρθρου του Ν. 1955/1991, όπως σήμερα ισχύει, η δε δαπάνη που πιθανόν θα απαιτηθεί θα καλυφθεί από το ενάριθμο έργο 2012ΣΕ06590000 του ΠΔΕ.

Η απόφαση αυτή να δημοσιευθεί στην Εφημερίδα της Κυβερνήσεως.

Αθήνα, 14 Σεπτεμβρίου 2016

Ο Υπουργός

ΧΡΗΣΤΟΣ ΣΠΙΡΤΖΗΣ


ΟΔΟΣ ΒΡΥΟΥΛΩΝ
ΟΔΟΣ ΘΕΟΦΡΑΣΤΟΥ
ΟΔΟΣ ΚΑΦΑΝΤΑΡΗ
ΑΤΤΙΚΟ ΜΕΤΡΟ Α.Ε
ΜΕΤΡΟ ΘΕΣΣΑΛΟΝΙΚΗΣ
ΕΠΕΚΤΑΣΗ ΠΡΟΣ ΚΑΛΑΜΑΡΙΑ
ΣΗΡΑΓΓΑ ΤΒΜ – ΤΜΗΜΑ IV
ΚΛ. 1/1000
ΙΟΥΝΙΟΣ 2016
ΕΘΝΙΚΟ ΤΥΠΟΓΡΑΦΕΙΟ
Για τεχνικούς λόγους στο σχεδιάγραμμα, από το ηλεκτρονικό αρχείο, έγινε σμίκρυνση κατά ποσοστό 79%



ΕΘΝΙΚΟ ΤΥΠΟΓΡΑΦΕΙΟ

Την ευθύνη για την εκτύπωση, διαχείριση και κυκλοφορία των φύλλων της Εφημερίδας της Κυβερνήσεως, (ΦΕΚ) στην έντυπη και ηλεκτρονική έκδοση, **έχει το Εθνικό Τυπογραφείο** το οποίο αποτελεί δημόσια υπηρεσία η οποία υπάγεται στο Υπουργείο Εσωτερικών και Διοικητικής Ανασυγκρότησης. Το Εθνικό Τυπογραφείο έχει επίσης την ευθύνη για την κάλυψη των εκτυπωτικών αναγκών του Δημοσίου. (Ν. 3469/2006, Α΄ 131).

ΥΠΗΡΕΣΙΕΣ ΠΟΥ ΠΑΡΕΧΕΙ ΤΟ ΕΘΝΙΚΟ ΤΥΠΟΓΡΑΦΕΙΟ

1. ΦΥΛΛΟ ΤΗΣ ΕΦΗΜΕΡΙΔΑΣ ΤΗΣ ΚΥΒΕΡΝΗΣΕΩΣ (ΦΕΚ)

Η ηλεκτρονική μορφή των ΦΕΚ διατίθεται δωρεάν από την ιστοσελίδα www.et.gr. Για τα ΦΕΚ που δεν έχουν ψηφιοποιηθεί και καταχωρισθεί στην πιο πάνω ιστοσελίδα δίνεται η δυνατότητα δωρεάν αποστολής με ηλεκτρονικό ταχυδρομείο, μετά από αίτηση που υποβάλλεται ηλεκτρονικά με τη συμπλήρωση ειδικής φόρμας.

Η έντυπη μορφή των ΦΕΚ διατίθεται για μεμονωμένα φύλλα με το ανάλογο κόστος από το τμήμα Πωλήσεων απευθείας ή με ταχυδρομική αποστολή μέσω αίτησης παραγγελίας στα ΚΕΠ, ενώ για ετήσια συνδρομή από το τμήμα Συνδρομητών. Το κόστος για ασπρόμαυρο ΦΕΚ από 1 έως 16 σελίδες είναι 1€, προσαυξανόμενο κατά 0,20€ για κάθε επιπλέον οκτασέλιδο ή μέρος αυτού. Το κόστος για έγχρωμο ΦΕΚ είναι 1,50€ από 1 έως 16 σελίδες, προσαυξανόμενο κατά 0,30€ για κάθε επιπλέον οκτασέλιδο ή μέρος αυτού.

Τρόπος αποστολής κειμένων προς δημοσίευση

- Τα κείμενα για δημοσίευση στο ΦΕΚ, από όλες τις δημόσιες υπηρεσίες και τους φορείς του δημόσιου τομέα, **αποστέλλονται στην διεύθυνση <u>webmaster.et@et.gr</u>** με χρήση προηγμένης ψηφιακής υπογραφής και χρονοσήμανσης.
- Οι περιλήψεις Διακηρύξεων Δημοσίων Συμβάσεων, αποστέλλονται στην ηλεκτρονική διεύθυνση dds@et.gr με τη χρήση **απλού** ηλεκτρονικού ταχυδρομείου.
- Κατ' εξαίρεση, πολίτες οι οποίοι δεν έχουν αποκτήσει προηγμένη ηλεκτρονική υπογραφή, μπορούν να αποστέλλουν ταχυδρομικά ή να καταθέτουν με εκπρόσωπό τους κείμενα προς δημοσίευση αποτυπωμένα σε χαρτί, στο Τμήμα Παραλαβής Δημοσιευτέας Ύλης.

Πληροφορίες σχετικά με την αποστολή/κατάθεση εγγράφων προς δημοσίευση, την πώληση των τευχών και τους ισχύοντες τιμοκαταλόγους για όλες τις υπηρεσίες θα βρείτε στην ιστοσελίδα μας και στη διαδρομή Εξυπηρέτηση κοινού - τμήμα πωλήσεων ή συνδρομητών. Επίσης στην ιστοσελίδα μπορείτε να αναζητήσετε πληροφορίες σχετικά με την πορεία δημοσίευσης των εγγράφων, εφόσον γνωρίζετε τον Κωδικό Αριθμό Δημοσιεύματος (ΚΑΔ). Τον ΚΑΔ εκδίδει το Εθνικό Τυπογραφείο για όλα τα κείμενα που πληρούν τις προϋποθέσεις δημοσίευσης.

2. ΚΑΛΥΨΗ ΕΚΤΥΠΩΤΙΚΩΝ ΑΝΑΓΚΩΝ του Δημοσίου και των φορέων του

Το Εθνικό Τυπογραφείο μετά από αίτημα φορέα του Δημοσίου αναλαμβάνει να σχεδιάσει και να εκτυπώσει κάρτες, βιβλία, αφίσες, μπλοκ, μηχανογραφικά έντυπα, φακέλους, φακέλους αλληλογραφίας, κ.ά. Επίσης σχεδιάζει και κατασκευάζει σφραγίδες.

ΕΠΙΚΟΙΝΩΝΙΑ ΜΕ ΤΟ ΕΘΝΙΚΟ ΤΥΠΟΓΡΑΦΕΙΟ

Ταχυδρομική Διεύθυνση: Καποδιστρίου 34, τ.κ. 10432, Αθήνα

ΤΗΛΕΦΩΝΙΚΟ ΚΕΝΤΡΟ: 210 5279000 - fax: 210 5279054

ΤΜΗΜΑΤΑ ΕΞΥΠΗΡΕΤΗΣΗΣ ΚΟΙΝΟΥ

Πωλήσεων: (Ισόγειο, τηλ. 210 5279178 - 180)
Συνδρομητών: (Ημιόροφος, τηλ. 210 5279136)
Πληροφοριών: (Ισόγειο, Γρ. 3 και τηλεφ. κέντρο 210 5279000)
Παραλαβής Δημ. Ύλης: (Ισόγειο, τηλ. 210 5279167, 210 5279139)

Ωράριο για το κοινό: Δευτέρα ως Παρασκευή: 8:00 - 13:30

Ιστοσελίδα: **www.et.gr**

Πληροφορίες σχετικά με την λειτουργία της ιστοσελίδας: **helpdesk.et@et.gr**

Αποστολή ψηφιακά υπογεγραμμένων εγγράφων προς δημοσίευση στο ΦΕΚ: **webmaster.et@et.gr**

Πληροφορίες για γενικό πρωτόκολλο και αλληλογραφία: **grammateia@et.gr**

